


VIA G. PASCOLI

PALESTRA

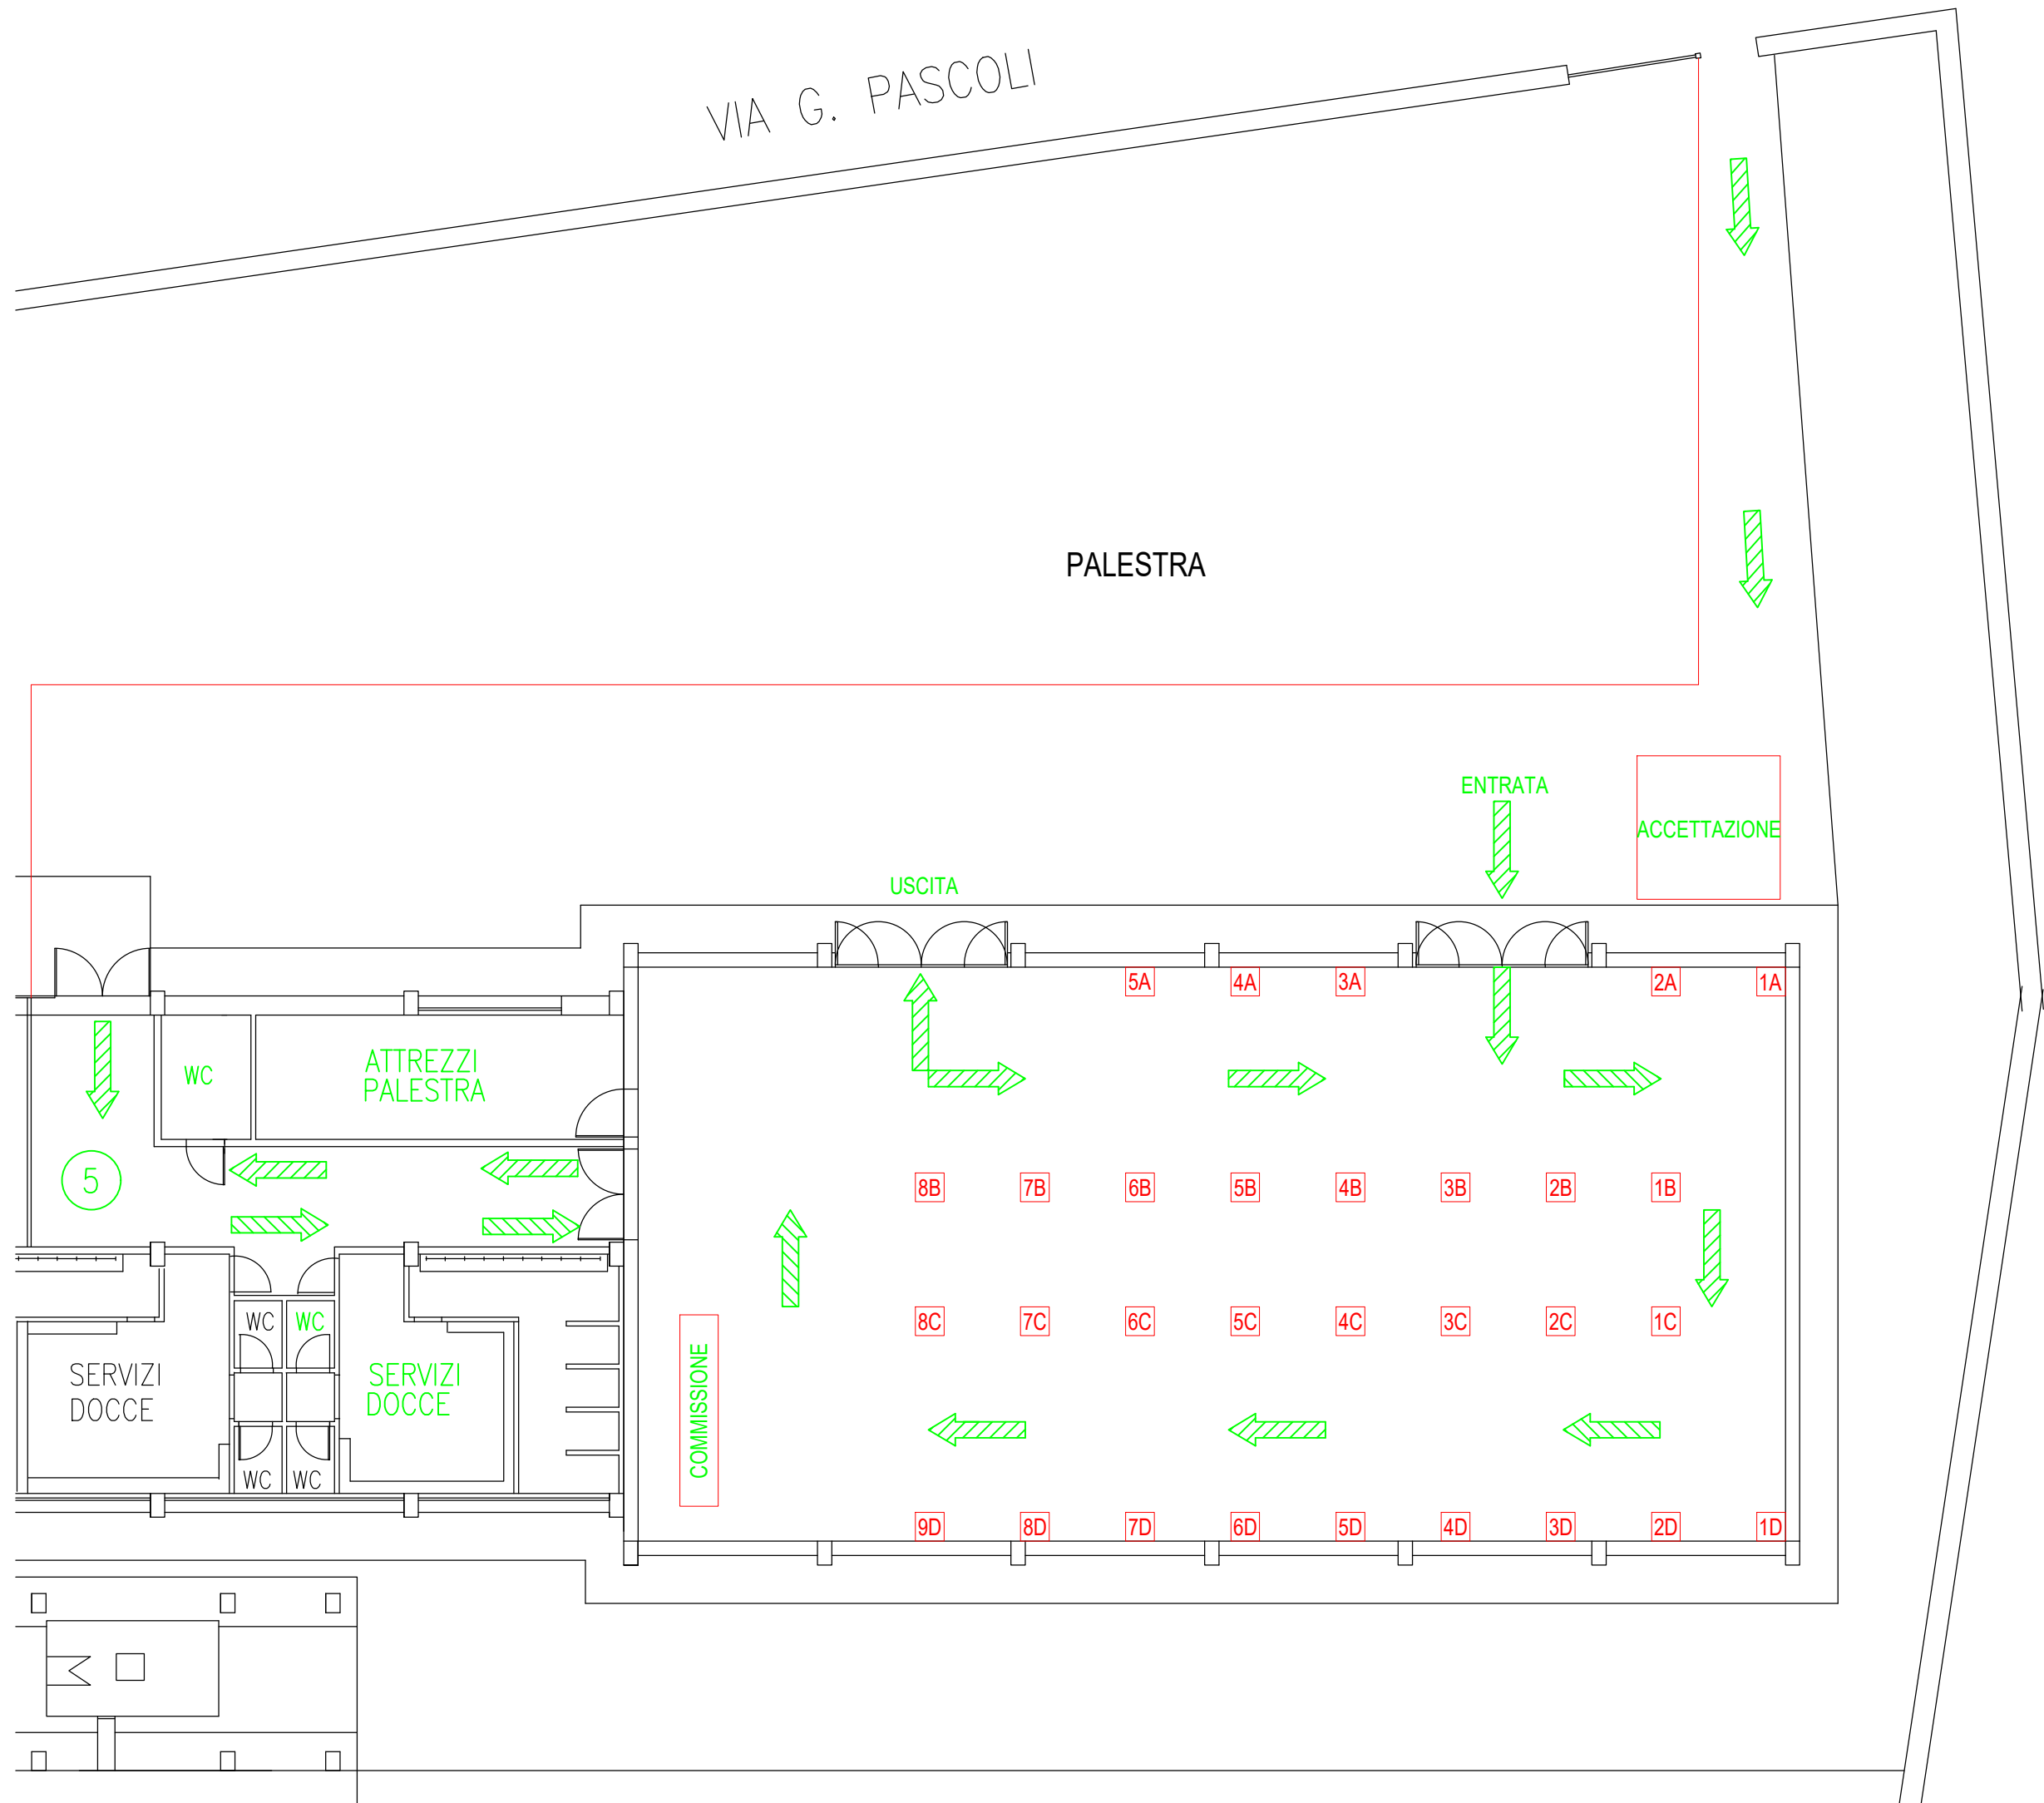

ENTRATA

ACCETTAZIONE

USCITA

5

WC

ATTREZZI
PALESTRA

SERVIZI
DOCCE

WC

WC

SERVIZI
DOCCE

WC

WC

COMMISSIONE

5A

4A

3A

2A

1A

8B

7B

6B

5B

4B

3B

2B

1B

8C

7C

6C

5C

4C

3C

2C

1C

9D

8D

7D

6D


5D

4D

3D

2D

1D

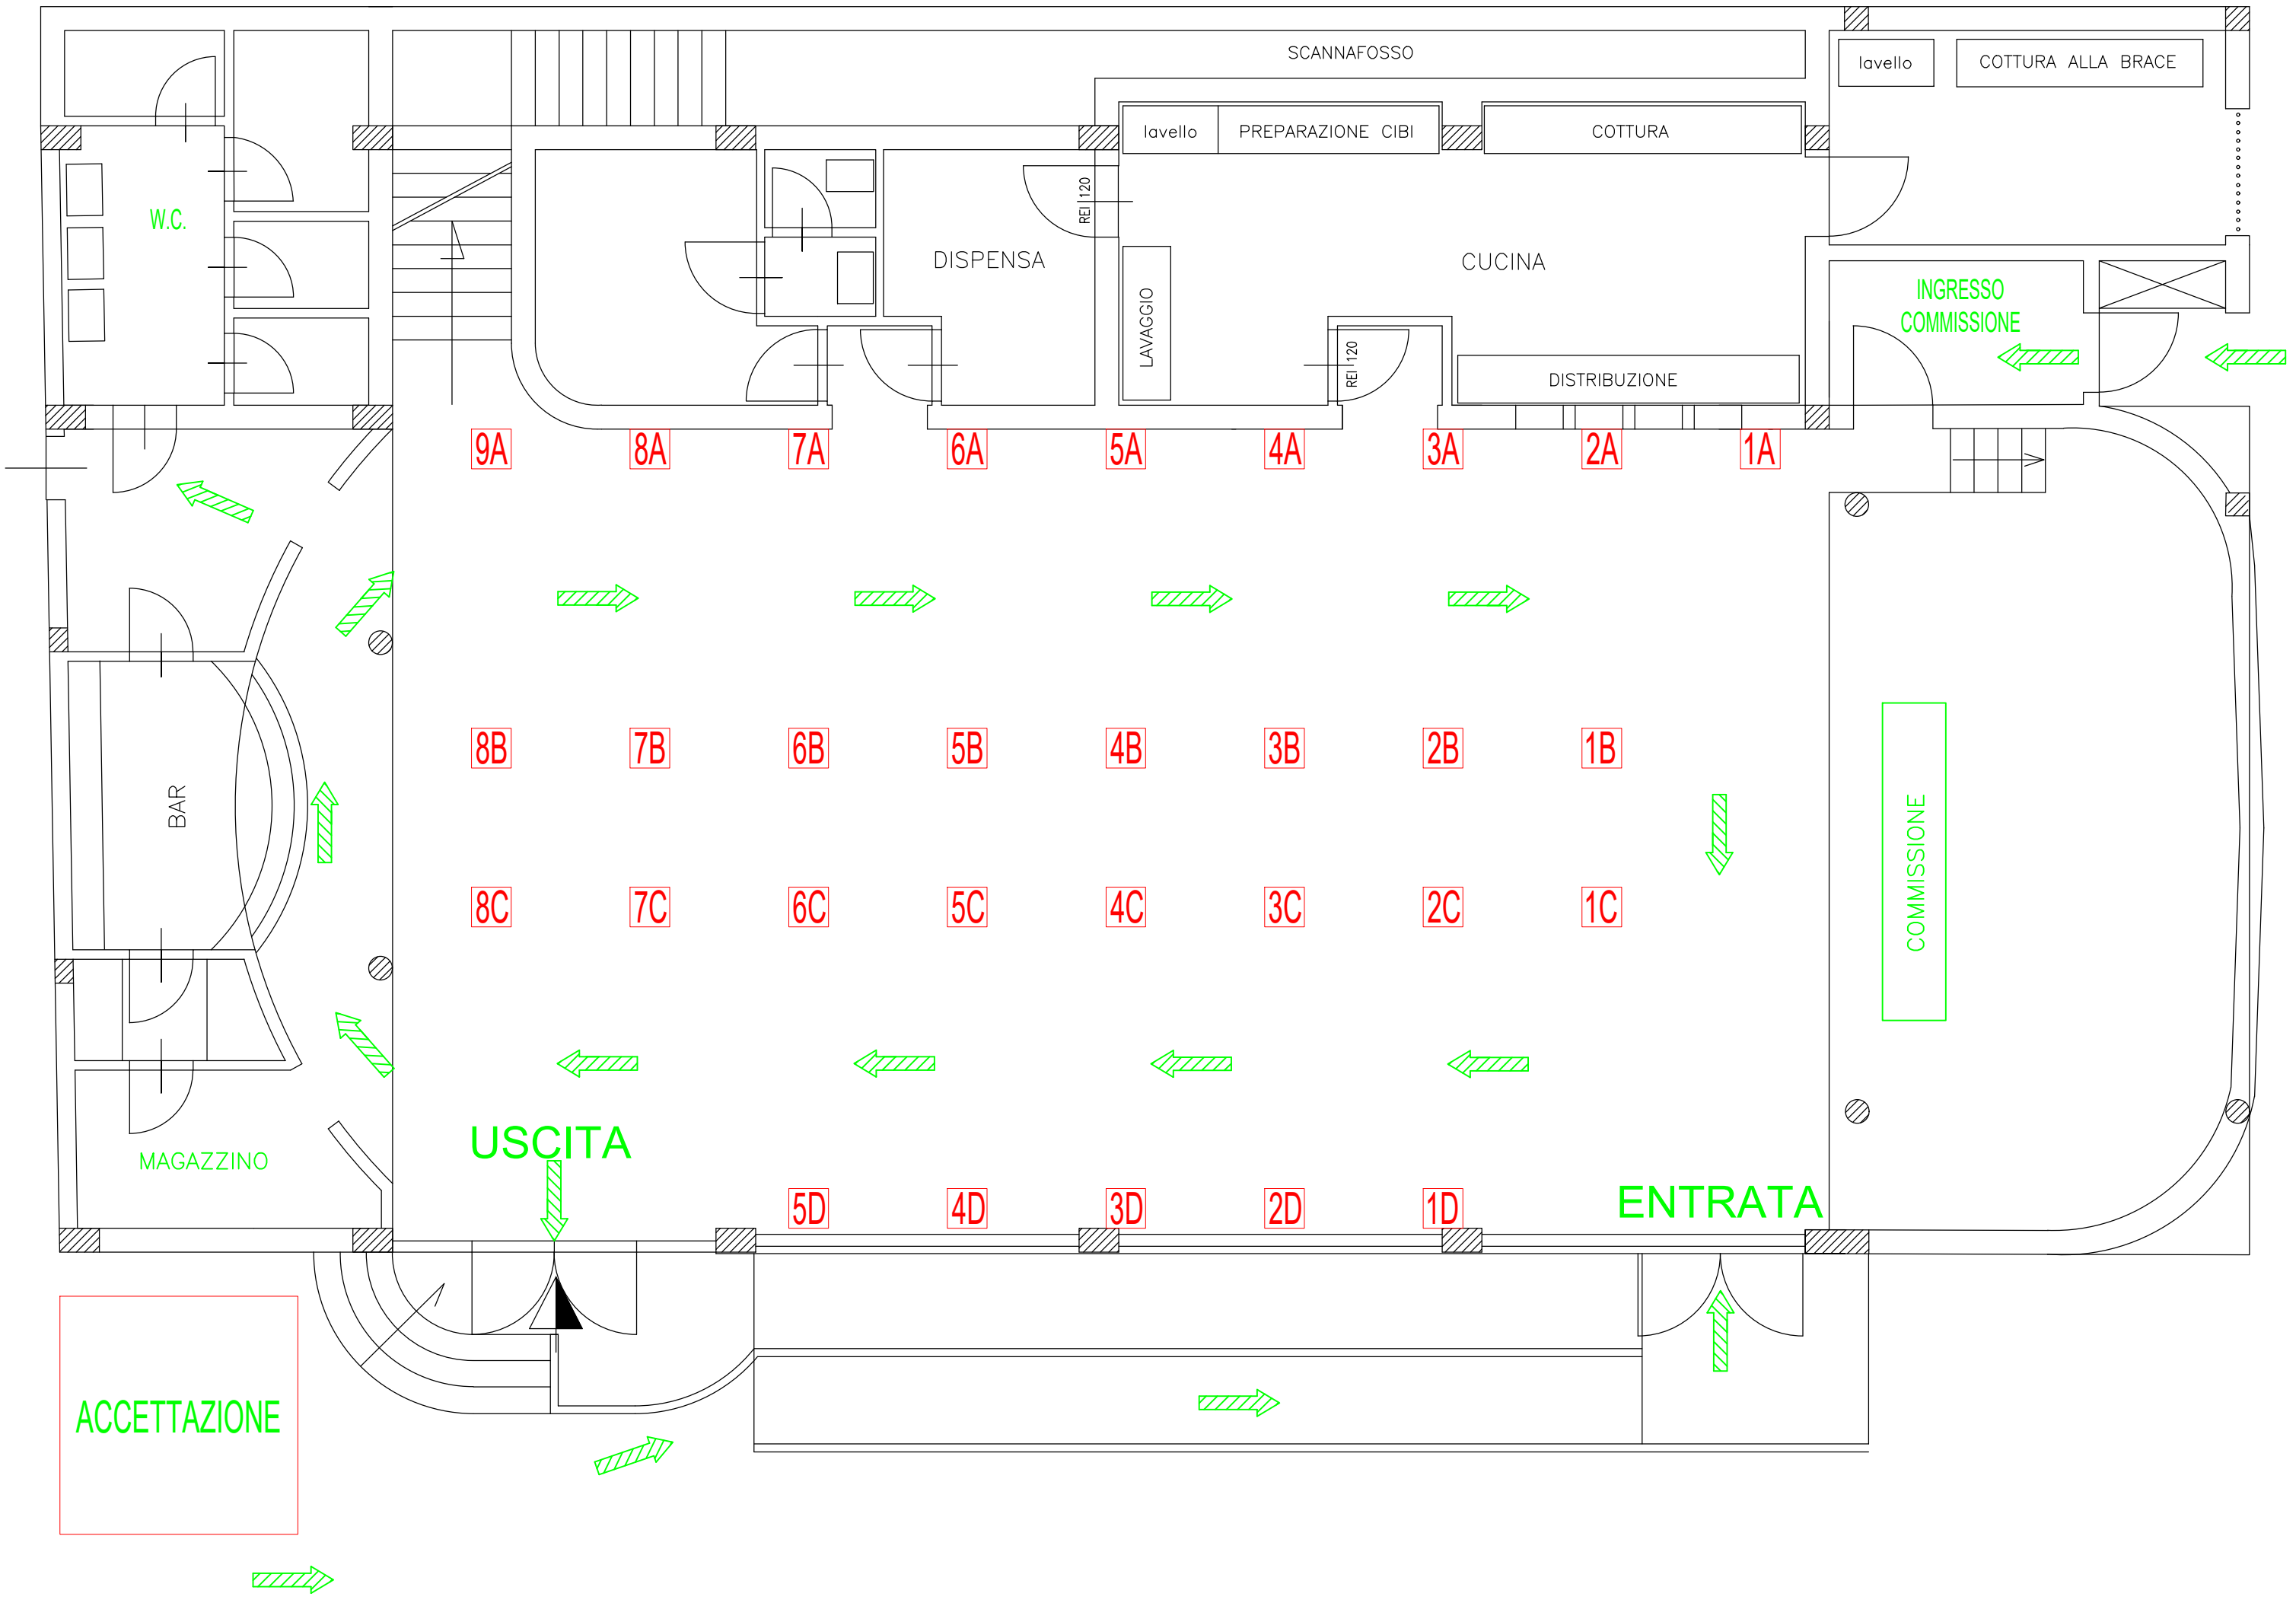

ACCETTAZIONE

W.C.

BAR

MAGAZZINO

USCITA

ENTRATA

INGRESSO
COMMISSIONE

COMMISSIONE

SCANNAFOSSO

lavello

COTTURA ALLA BRACE

lavello

PREPARAZIONE CIBI

COTTURA

DISPENSA

LAVAGGIO

CUCINA

DISTRIBUZIONE

9A

8A

7A

6A

5A

4A

3A

2A

1A

8B

7B

6B

5B

4B

3B

2B

1B

8C

7C

6C

5C

4C

3C

2C

1C

5D

4D


3D

2D


1D

REI 120

REI 120

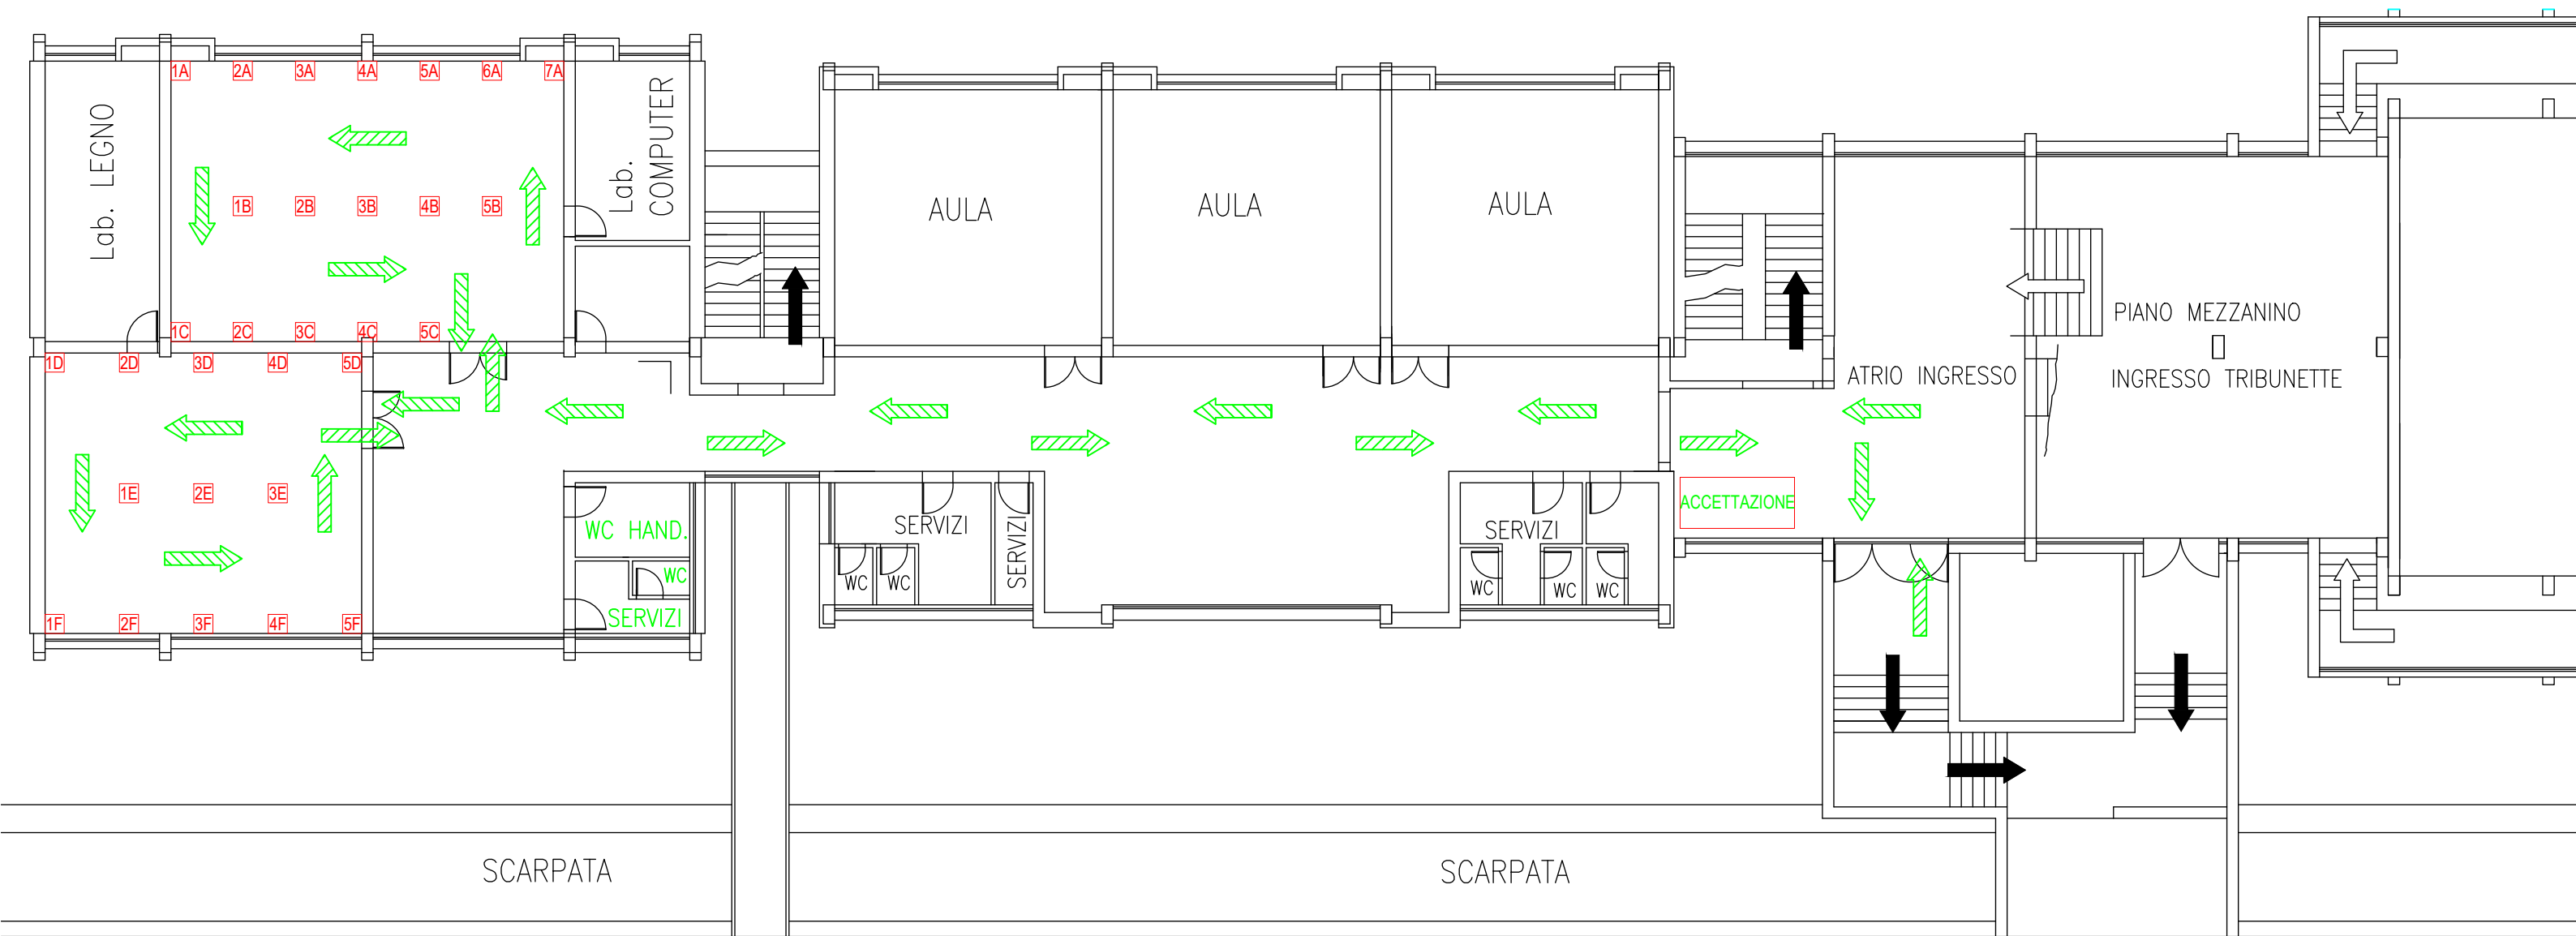

PLESSO SCOLASTICO VIA ROMA PIANO SECONDO

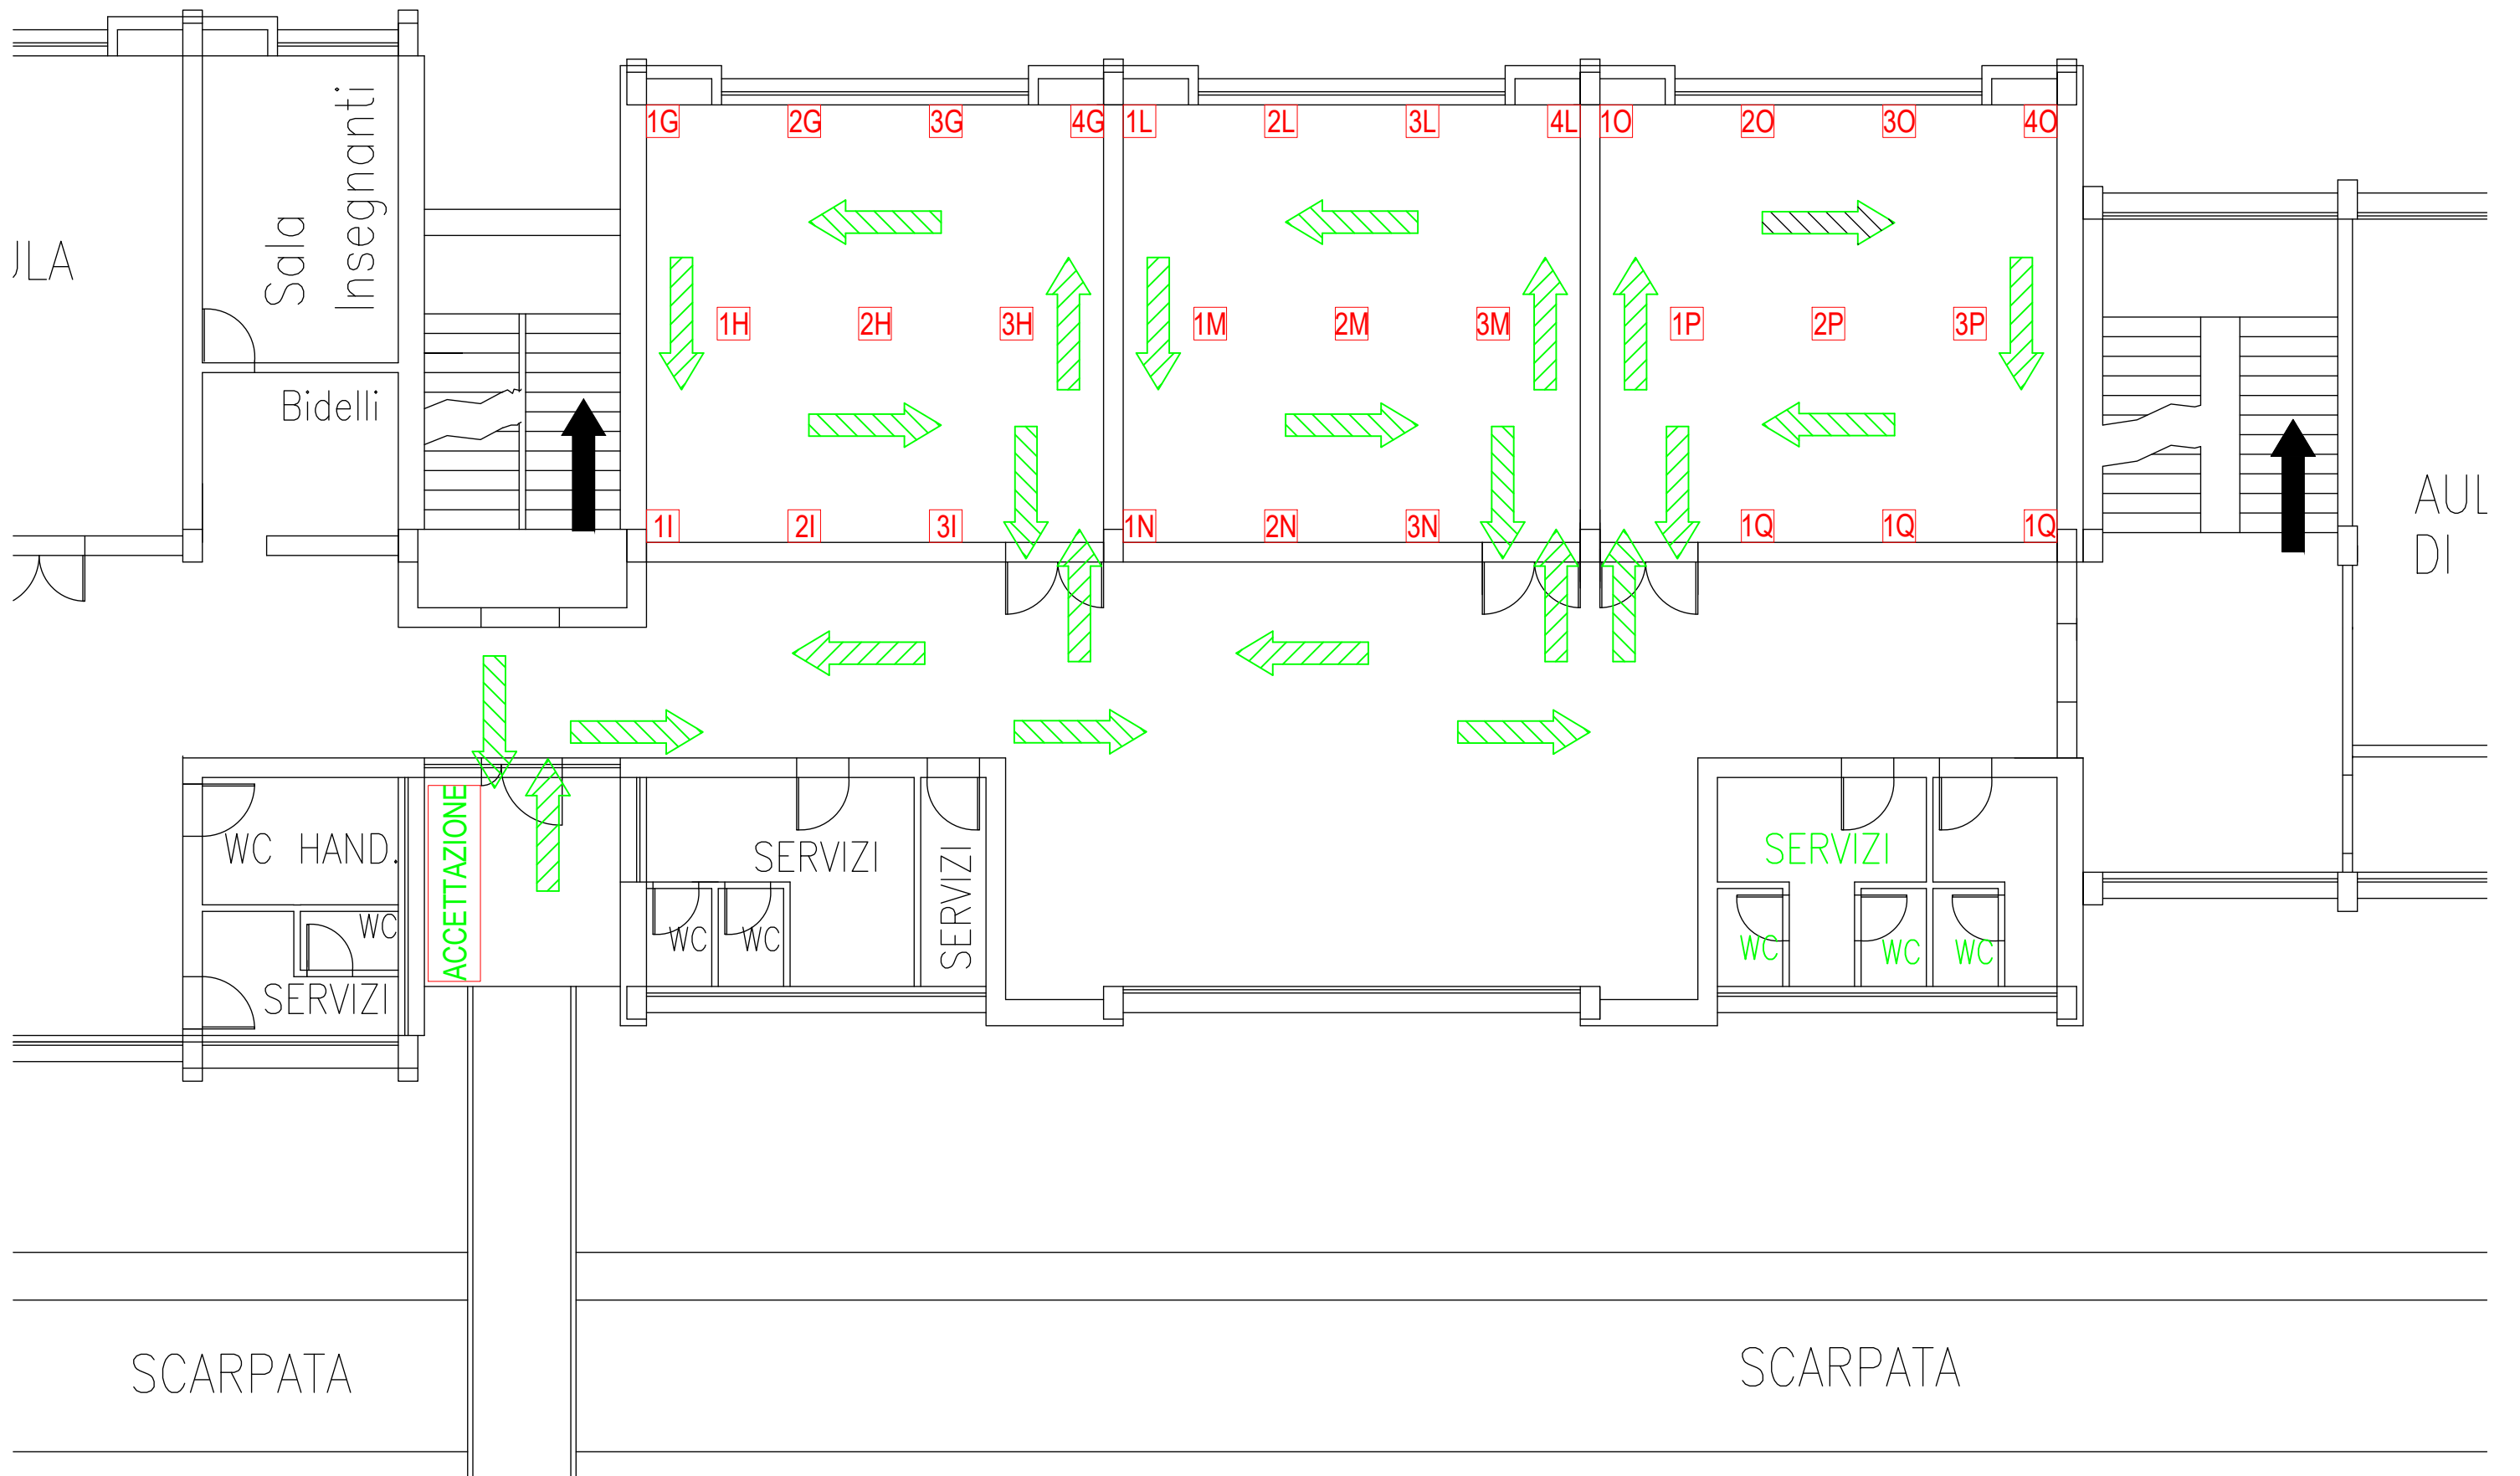

PLESSO SCOLASTICO VIA ROMA PIANO PRIMO